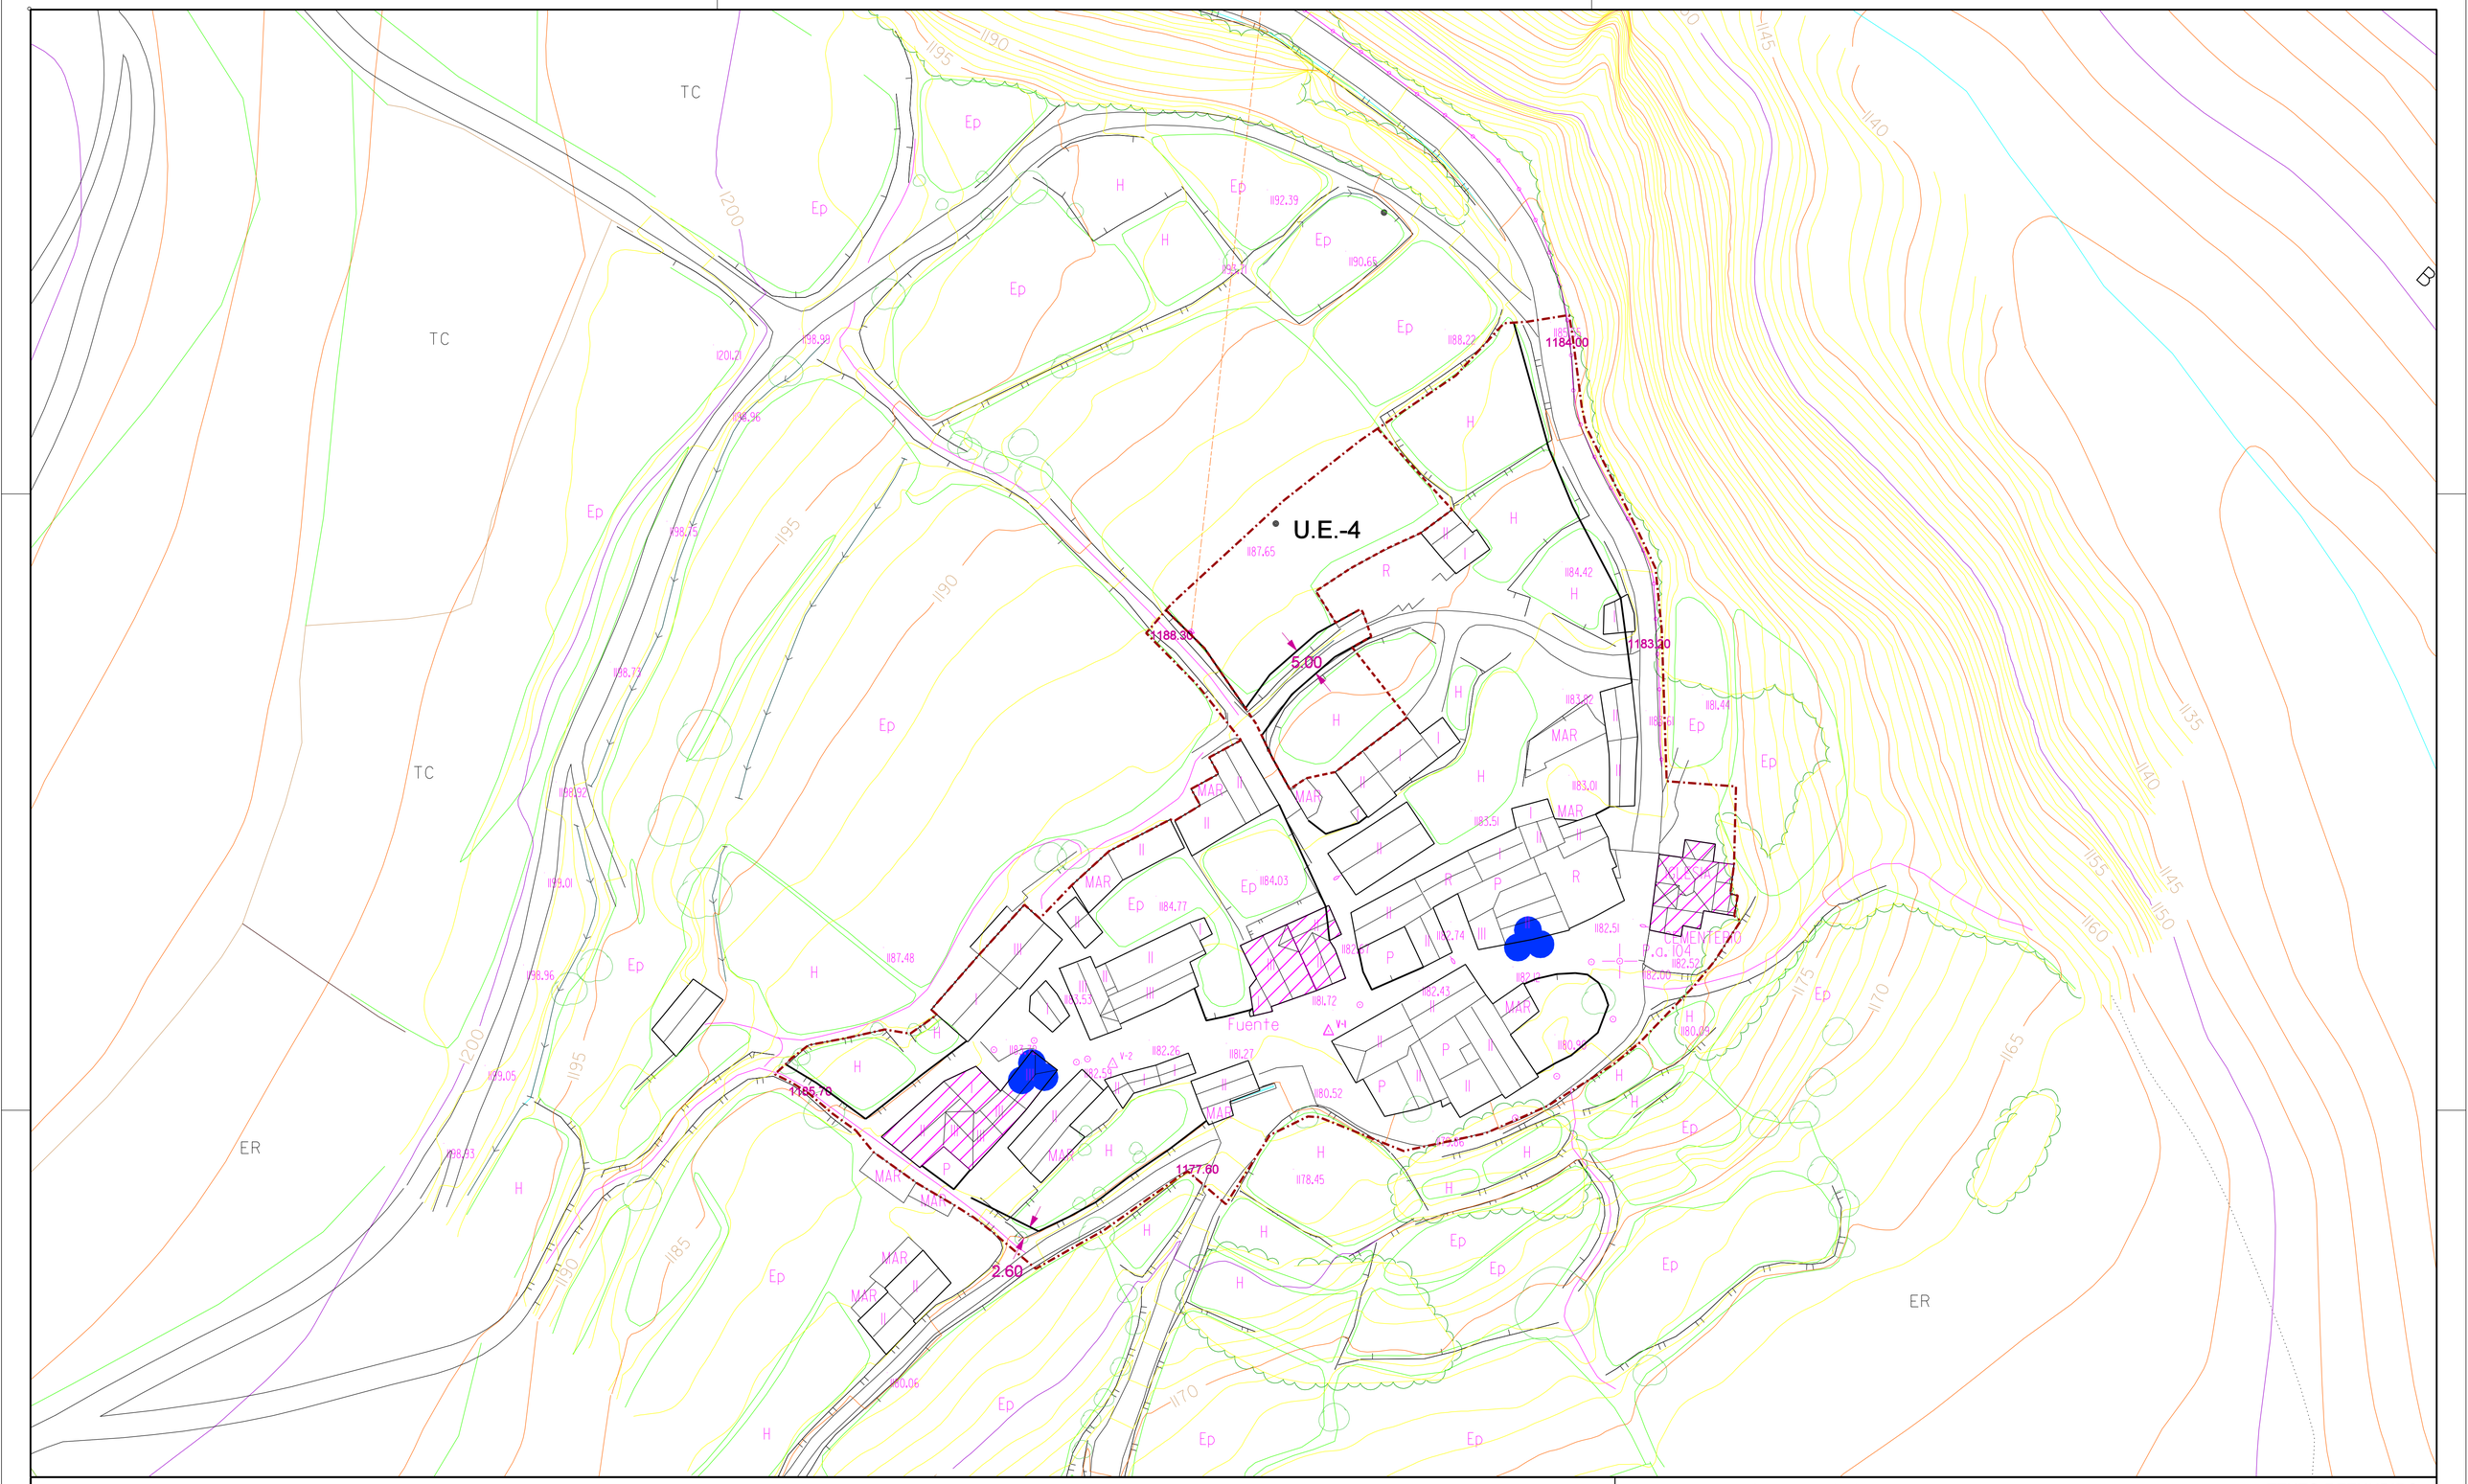

GRUPO I
EDIFICIOS DE INTERES ARQUITECTONICO Y ETNOGRAFICO

GRUPO II
EDIFICIOS DE INTERES AMBIENTAL

GRUPO III
ELEMENTOS DE INTERES ARQUITECTONICO Y ETNOGRAFICO

AYUNTAMIENTO DE BIESCAS

TEXTO REFUNDIDO

PLAN GENERAL DE ORDENACION URBANA

YOSA DE SOBREMONTE

ORDENACIÓN

09-031 DIBUJADO JRE

CATÁLOGO DE LA EDIFICACIÓN DEL NÚCLEO

5.2

DANIEL OLANO

ALBERTO MENDO

OLANO Y MENDO ARQUITECTOS S.L.P.

FEBRERO 2010

ESCALA 1:500